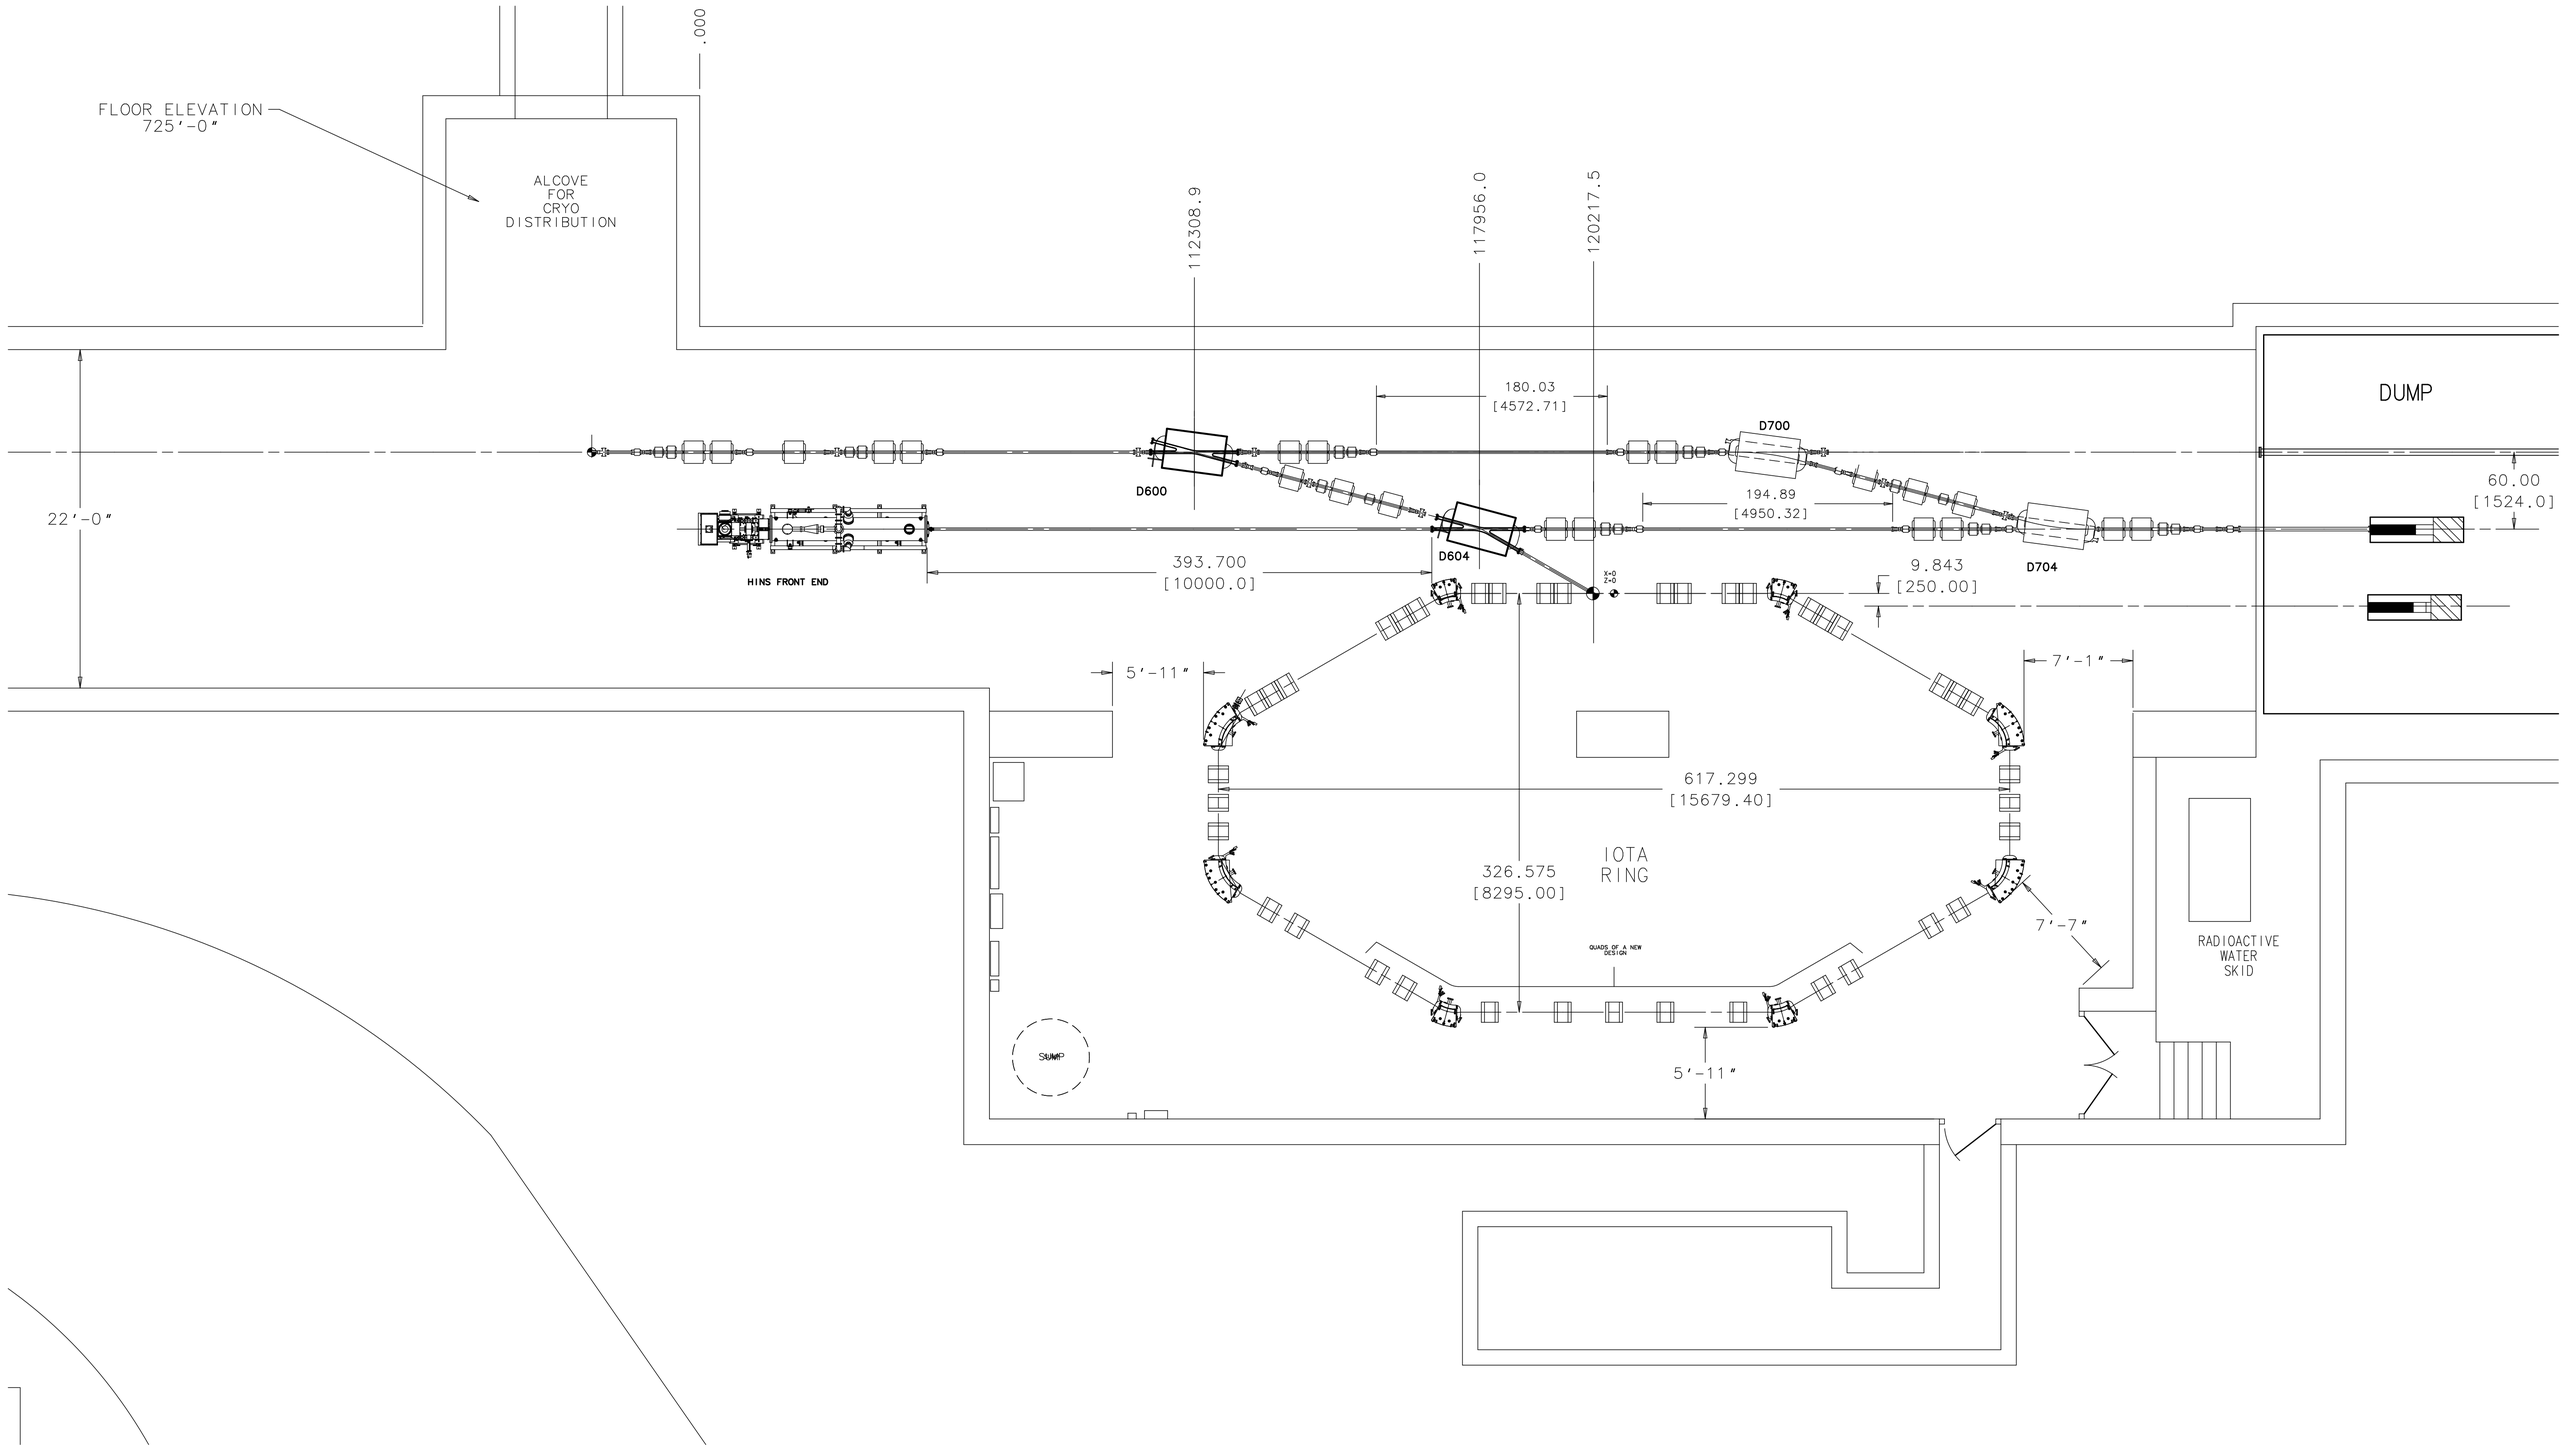
.000
FLOOR ELEVATION
725'-0"
ALCOVE
FOR
CRYO
DISTRIBUTION
112308.9
117956.0
120217.5
180.03
[4572.71]
D700
DUMP
D600
22'-0"
194.89
[4950.32]
60.00
[1524.0]
D604
D704
HINS FRONT END
393.700
[10000.0]
9.843
[250.00]
5'-11"
7'-1"
617.299
[15679.40]
326.575
[8295.00]
IOTA
RING
7'-7"
RADIOACTIVE
WATER
SKID
QUADS OF A NEW
DESIGN
SUMP
5'-11"

IOTA RING